

feniks

Feniks je v egipčanski mitologiji mistična ptica, ki je posvečena bogu Ozirisu. Feniks je tudi ptič okrevanja. Je ptica, ki je utelešenje Raaja in si vsakih 500 let zgradi gnezdo ter se sežge; iz njegovega pepela pa vzleti nov, pomlajen feniks. Po nekaterih virih naj bi imel zdravilne solze in sposobnost zdraviti poškodbe in rane, ki so mu jih zadali sovražniki.



20. oktober 2017

Kocbekov dom na Korošici (1803 n.v.)




lokacija

Dom stoji v Kamniško-Savinjskih Alpah na severu Slovenije. Nahaja se na 1803 m nadmorske višine, ob robu kotline Korošice. Na severno stran doma se dviga vrh Ojstrice, na južno stran pa Lučki Dedec. Koča je dostopna z več lokacij; iz Podvežaka, Luč in iz Doma v Kamniški Bistrici. Orientirana je tako, da z daljšima stranicama gleda na severo-vzhod in jugo-zahod. Je dobro izhodišče za več okoliških vrhov.

gorsko okolje

Sonce

Povprečno trajanje sončnega obsevanja –
poletje 1971–2000: 620–660 ur

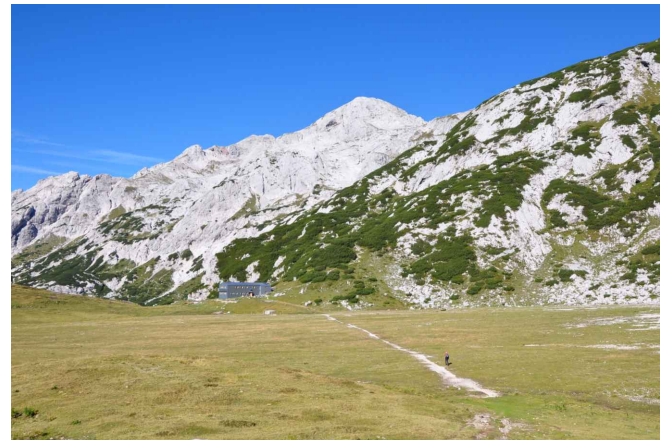

Veter

Povprečna letna hitrost vetra 10 m nad
tlemi 1994–2001 4–5 m/s



Sneg

Povprečno število dni s snežno odejo v
sezoni 1971/72–2000/01:
spodnja meja 150 dni
Povprečna skupna višina novozapadlega
snega v sezoni 1971/72–2000/01:
420–1000 cm
Najvišja višina snežne odeje s povratno
dobo 50 let: 400–500 cm



zgodovina



Zgodovina na kratko:

-1874 prvo zavetišče

-Do 1.sv vojne last DOEAV (nemško planinsko društvo)

-1912 obnova

-Po 1.sv vojni upravlja in postane lastnice Savinjska podružnica SPD

-1929 obnova in razširitev - ime Kocbekov dom na Korošici po Franu Kocbeku (načelnik podružnice SPD)

-1935 2.razširitev

-Po 2.sv vojni PD Celje

-1973 obnova

-1996 obnova in razširitev

Leta 1874 je bilo na Korošici zgrajeno prvo zavetišče. To je bilo prvotno namenjeno pastirjem, saj je Korošica od nekdaj pašna planina, kamor so svojo živino v poletnih mesecih gnali okoliški kmetje. Zavetišče je bilo leseno, kvadratnega tlorisa s slemenom strehe v smeri JZ – SV.

Leta 1912 je bila koča prvič obnovljena. Kamnita koča je imela isto tlorisno postavitev in usmeritev slemena, kot prejšnje zavetišče. Do prve svetovne vojne je bila koča v lasti nemškega planinskega društva DOEAV. Nemci so jo imenovali Koroschizahutte. Za svoje so vzeli tudi vrhove in planinske pori, ki so jih označevali z nemškimi imeni.

Domačini so hitro ugotovili nevarnost potujčevanja slovenskih planin in so samoiniciativno začeli poti označevati s slovenskimi imeni. S Franom Kocbekom na čelu je Korošica prišla v upravljanje Savinjske podružnice Slovenskega planinskega društva.

1929 je bila koča obnovljena in razširjena. Dozidana je bila na zadnjo stran proti Ojstrici in nadzidana z etažo. Zaradi spremembe tlorisa iz kvadrata v podolgovat pravokotnik, se je obrnilo tudi sleme, ki je potem potekalo v smeri JV – SZ.

Na otvoritvi leta 1930 so kočo uradno poimenovali Kocbekov dom na Korošici, v spomin na tisto leto umrlega Frana Kocbeka.


1935 je bila koča drugič razširjena, spet na zadnjo stran proti Ojstrici. V dozidku je bila nova zimska soba, v katero se je vstopalo iz zadnje strani.

Po drugi svetovni vojni preide koča v last in upravljanje Planinskega društva Celje – Matica.

1973 so potekala obnovitvena dela v notranjosti koče.


1996 je bila koča zadnjič razširjena in dodatno obnovljena. Prizidek je bil spet na zadnjo stran proti Ojstrici in je bil vkopan. Ta del je bil betonski. Etaža zgoraj pa je bila narejene kot lesen skelet. S prizidkom je bila narejena nova zimska soba, ki je imela vhod z vzhodne strani, novi skladiščni prostori, sanitarije in prostori za oskrbnika. Fasada prizidka in streha sta bili oblečeni v pločevino. Istega leta so na kočo namestili še sončne celice.

Kasnejše obnove so zajemale novo streho, pločevinasto fasado, ureditev sanitarij, obnovitev heliodroma.

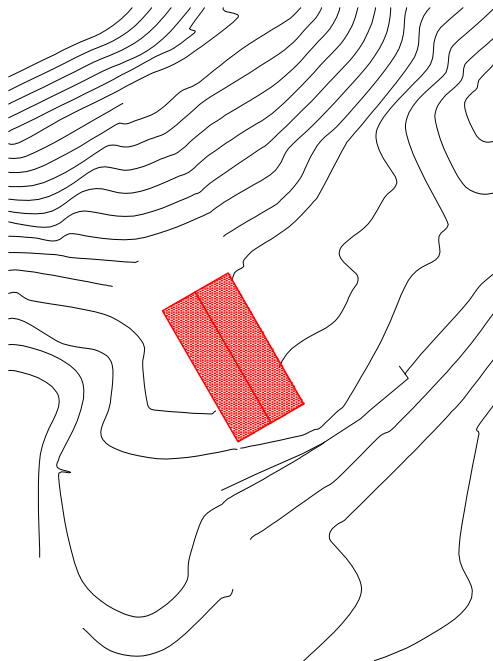


-obstoječa situacija:

Je dobro definirala prostor. Orientacija je bila sicer na vse strani, vendar je starejša arhitekturna zasnova z malimi okni onemogočala poglede na okolico. Ravno tako se je skozi daljši čas uporabe pokazala kot slabost pozicija vhoda in terase. Omogočala je poglede samo na vzhod. Uživanje na popoldanske soncu je bilo skorajda nemogoče, kar je pripomogla neposrečena pozicija sanitarij.

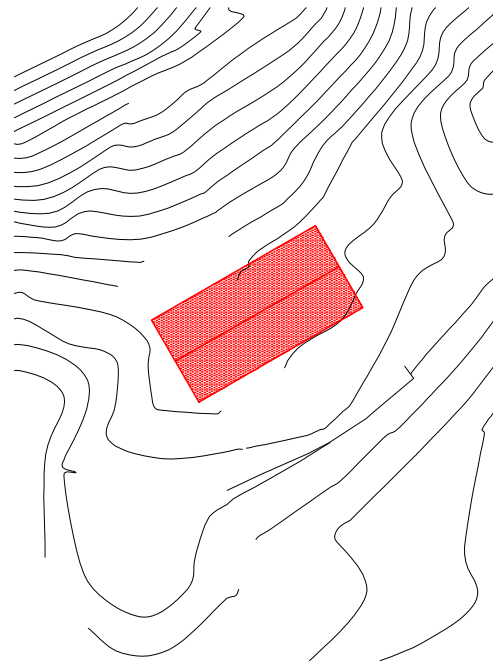

-situacija, predlog investitorja:

Dobro definira prostor. Odpravi nekatere pomanjkljivosti obstoječe zasnove. Kot slabost ostane pretežna orientacija na vzhod. Vsaj kot zasnova ne omogoča pogledov na okolico. Malo kaže pomanjkljivost pri postavitvi sončnih celic in toplotnih konvektorjev.

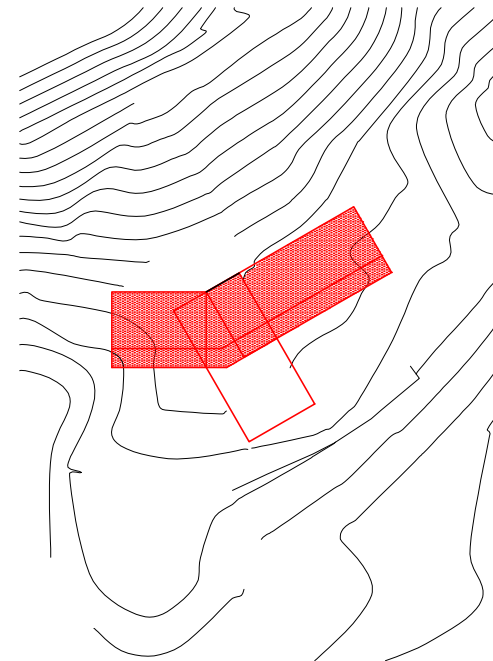

-situacija, predlog projektanta:

Dobro definira prostor. Po plastnicah se dobesedno zlije s prostorom. Omogoča poglede na vse strani. V dopoldansekmu času iz sob omogoča poglede na vzhajajoče sonce. Čez dan in popoldne pa omogoča poglede na jug in zahod kjer kraljuje Lučki Dedec. Postavitev omogoča montažo kolektorjev in sončnih celic za maksimalno izkoriščenost skozi ves dan.

tlorisna zasnova

bivalni del z jedilnico in kuhinjo


spalni del s sobami



lončena peč - kamin

v tlorisu postavljena v stičišče bivalnega in spalnega dela. Prostorko definira jedilnico. Stena, dimnik in peč so grajeni iz obstoječega kamnja, ki je ostal na pogorišču. Podobno kot tlak, ta stena ostane kot trajni spomin na Korošico, ki je pogorela.

terasa,

v tlorisni zasnovi identična obstoječemu objektu, ki je pogorel. Grajena iz obstoječega kamnja ki je ostal na pogorišču. Terasa se podaljša v notranjost objekta, kjer v tlaku jedilnice definira prostor, kot spomin na objekt, ki je pogorel. Tako ostane, kot trajen spomin na zgodovino Korošice.

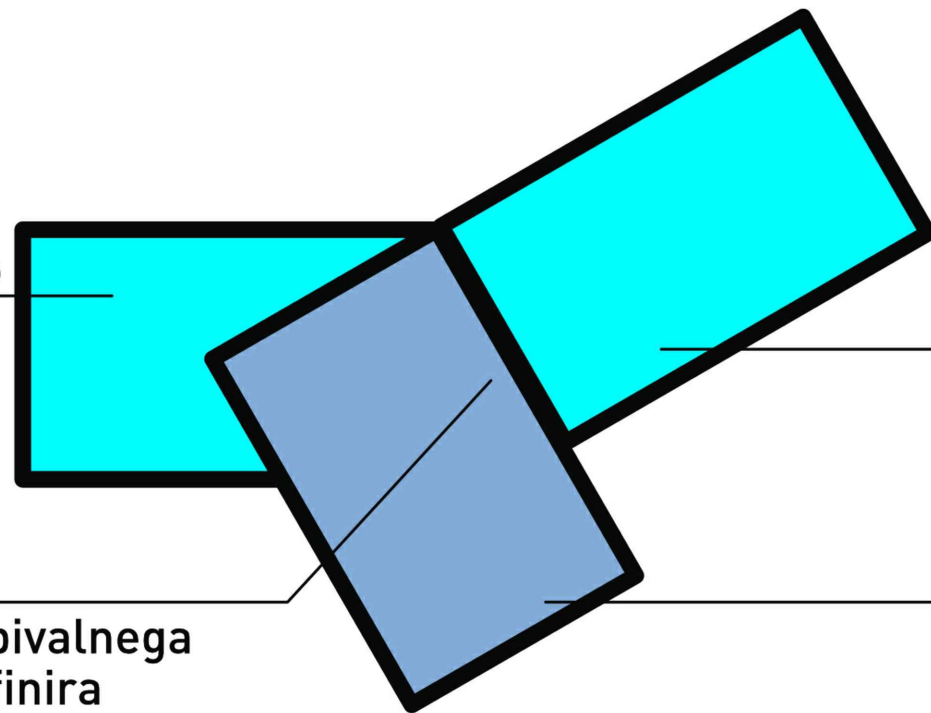


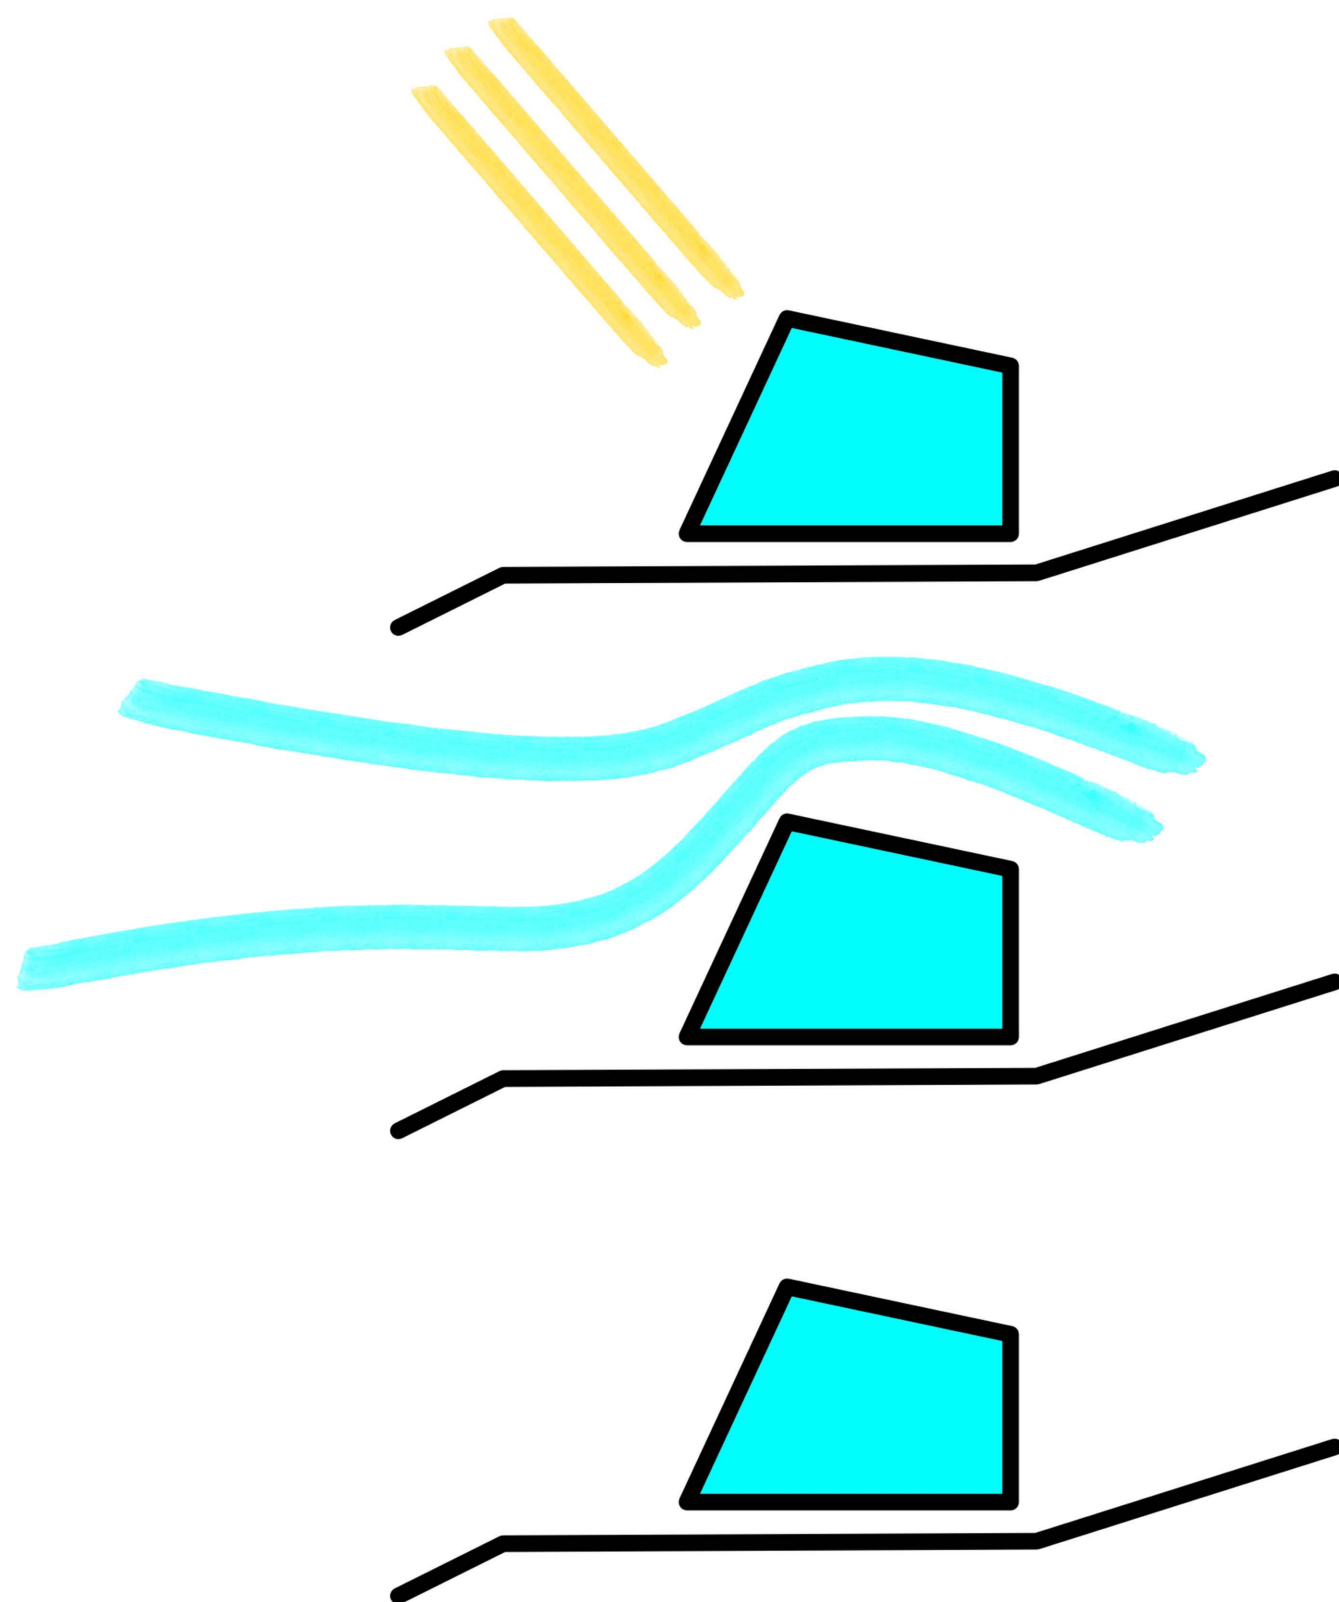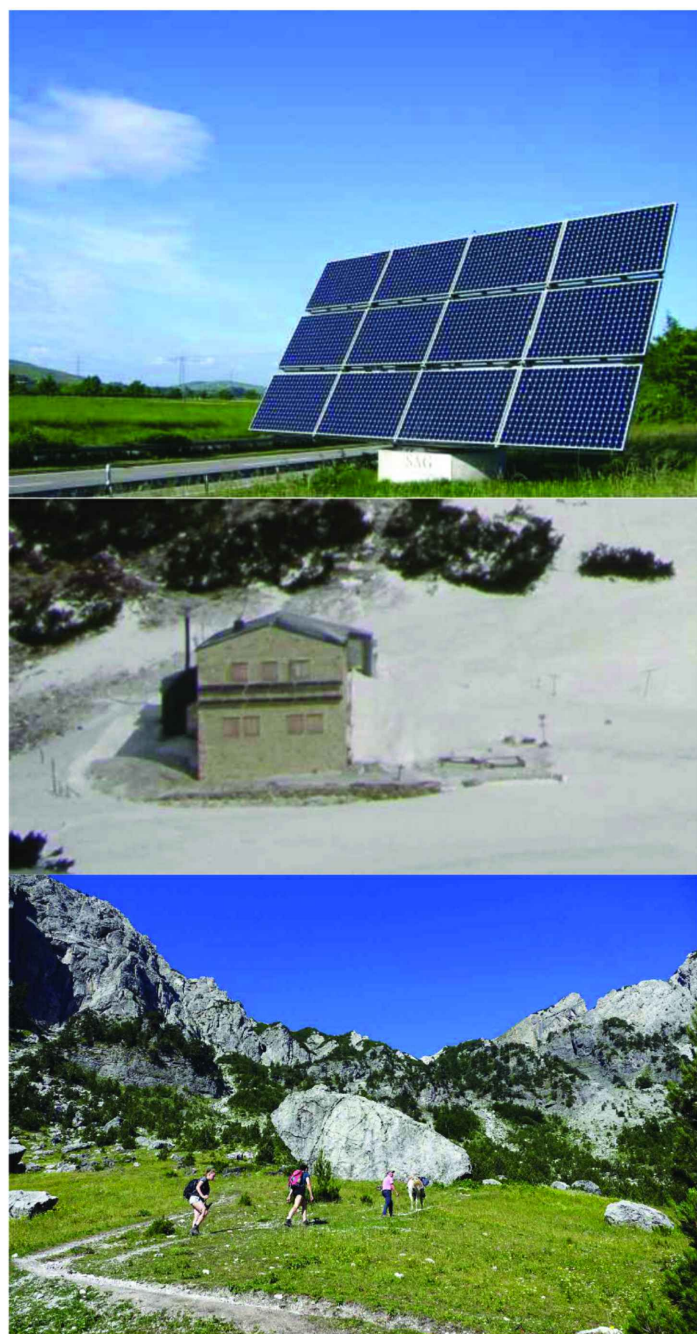


južna stena zasnovana v naklonu 65 stopinj. Kompromisen kot za postavitev kolektorjev in sončnih celic za optimalno uporabo skozi vse leto.

zasnova za manj obremenitve ob močnem vetru in veliko sneženja

zasnova oblike balvana. Najpogostejša naravna oblika, ki jo zasledimo v visokogorju.

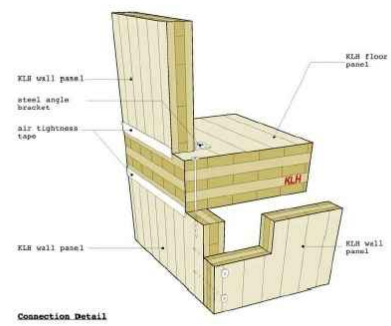



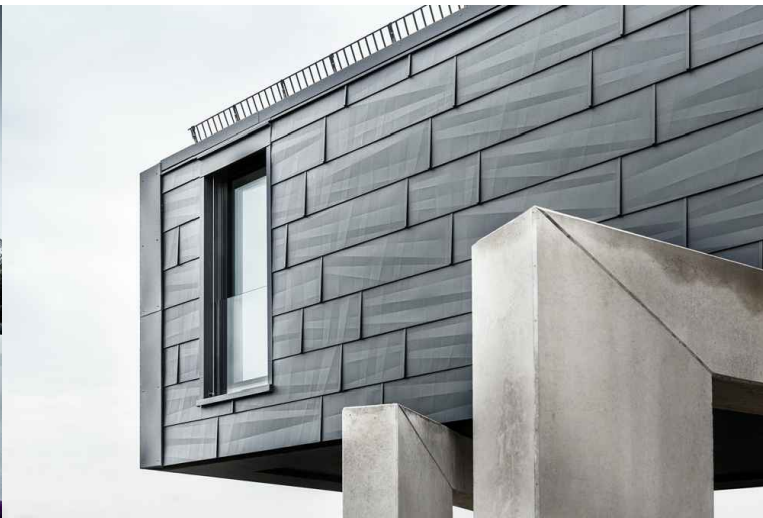



tloris pritličja M1:100

1. vetrolov	9.30	m2
2. shramba, garderoba	15.50	m2
3. jedilnica	104.19	m2
4. kuhinja	22.44	m2
5. shramba, hladilnica	12.41	m2
6. tehnični prostor	40.94	m2
7. stopnišče	9.10	m2
8. hodnik	19.10	m2
9. sanitarije, ženske	4.20	m2
10. sanitarije, moški	4.20	m2
11. soba, 10 ležišč	17.00	m2
12. soba, 14 ležišč	20.07	m2
13. soba, 14 ležišč	20.07	m2
14. soba, 6 ležišč	10.20	m2
15. umivalnica, ženske	5.00	m2
16. umivalnica, moški	5.00	m2

skupaj pritličje: 318.70 m2

pritličje: 318.70 m2
nadstropje: 192.77 m2

skupaj: 508.77 m2



tloris nadstropja M1:100


1. večnamenski prostor	31.02	m2
2. hodnik	10.52	m2
3. soba za osebje, 2 ležišča	11.58	m2
4. kopalnica osebje	5.76	m2
5. soba za osebje, 2 ležišča	11.58	m2
6. soba, 10 ležišč	15.60	m2
7. GRS soba	5.89	m2
8. hodnik	19.50	m2
9. sanitarije, ženske	4.20	m2
10. sanitarije, moški	4.20	m2
11. umivalnica, ženske	5.00	m2
12. umivalnica, moški	5.00	m2
13. soba, 6 ležišč	10.40	m2
14. apartma, 4 ležišča	14.28	m2
15. apartma, 4 ležišča	14.28	m2
16. soba, 8 postelj	12.30	m2
16. soba, 8 postelj	11.22	m2
skupaj nadstropje:	192.33	m2

+ 7.18m

+ 3.00m

+ - 0.00m

prerez a-a

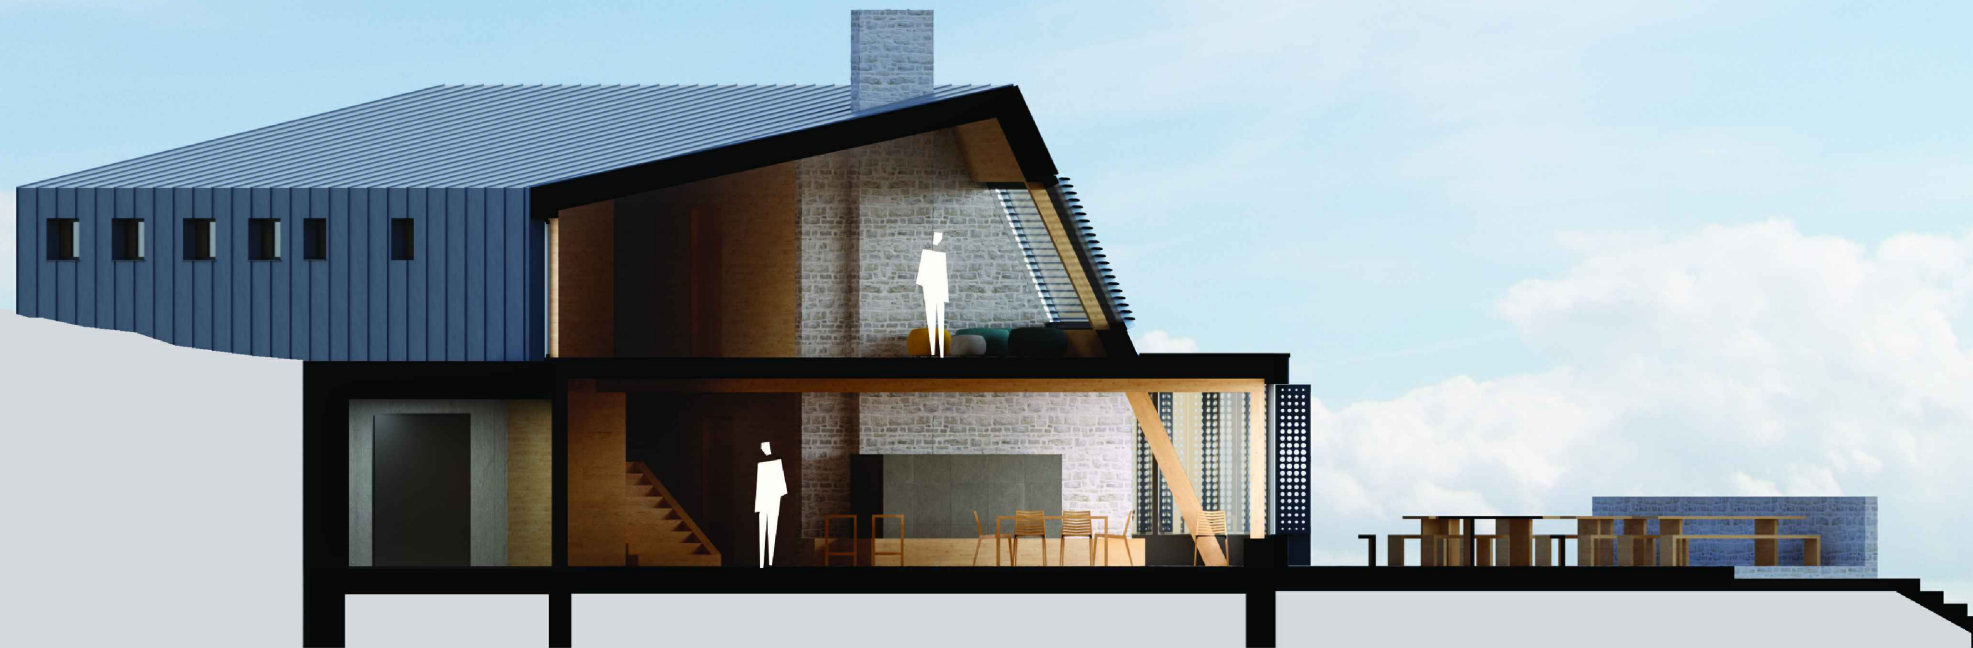


+ 7.18m

+ 3.00m

+ - 0.00m

prerez b-b

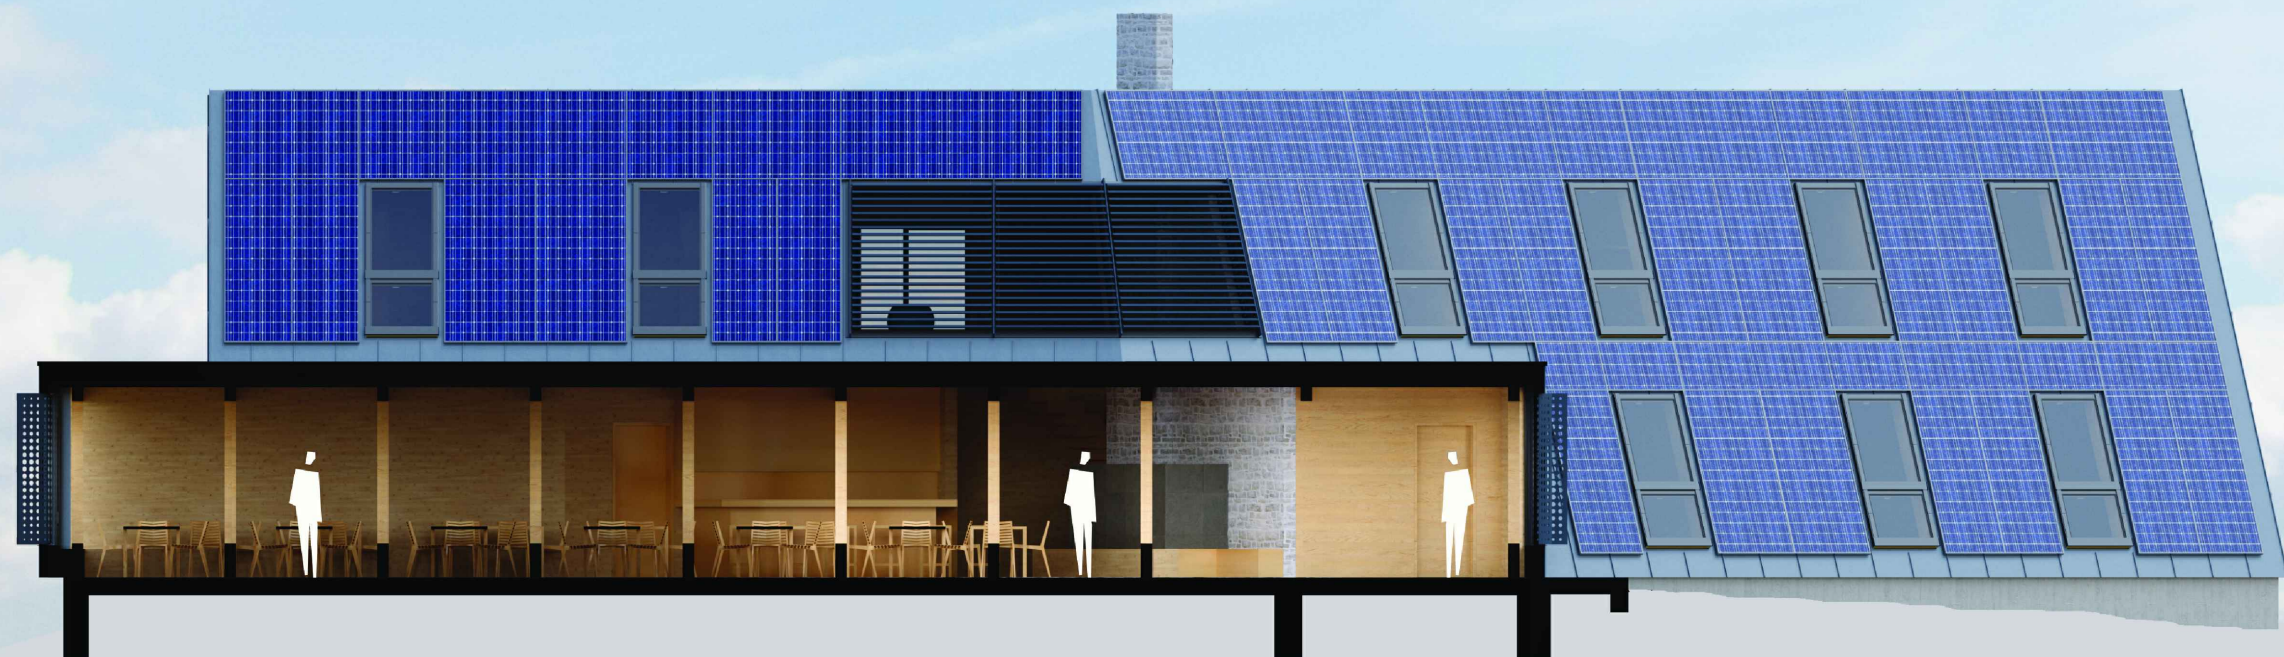

+ 7.18m

+ 3.00m

+ - 0.00m

prerez c-c





vzhodna fasada



zahodna fasada




južna fasada




severna fasada


shemna ogrevanja in priprava tople sanitarne vode

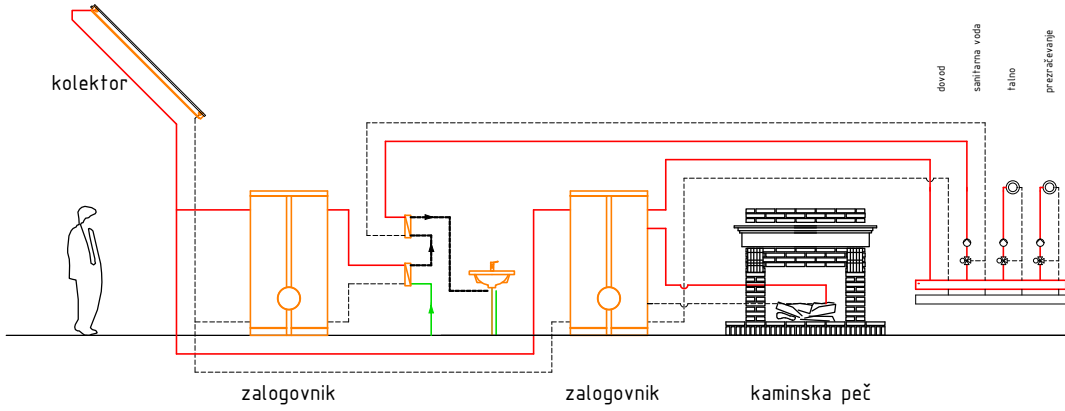


shemna shranjevanja in koriščenja meteorne vode

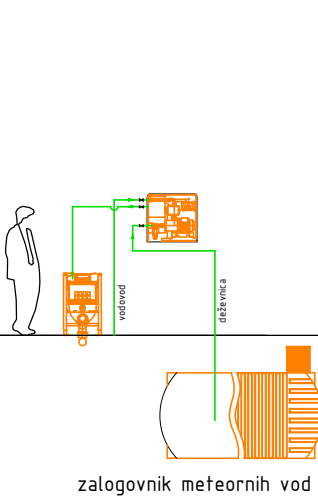

odpadne vode se čistijo s čistilno napravo

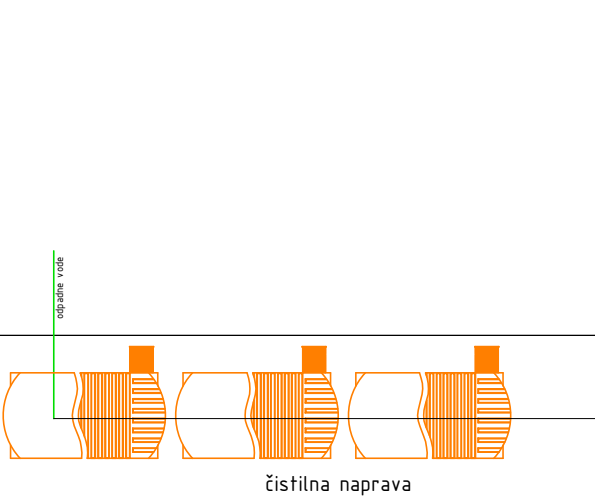

shemna elektro instalacij

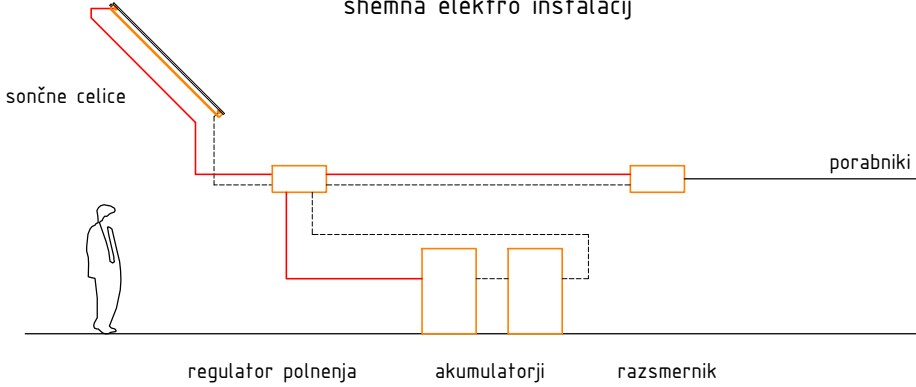

“beck up” elektro instalacija

